



PLANTA BAIXA - CTT-COOP-10M/H

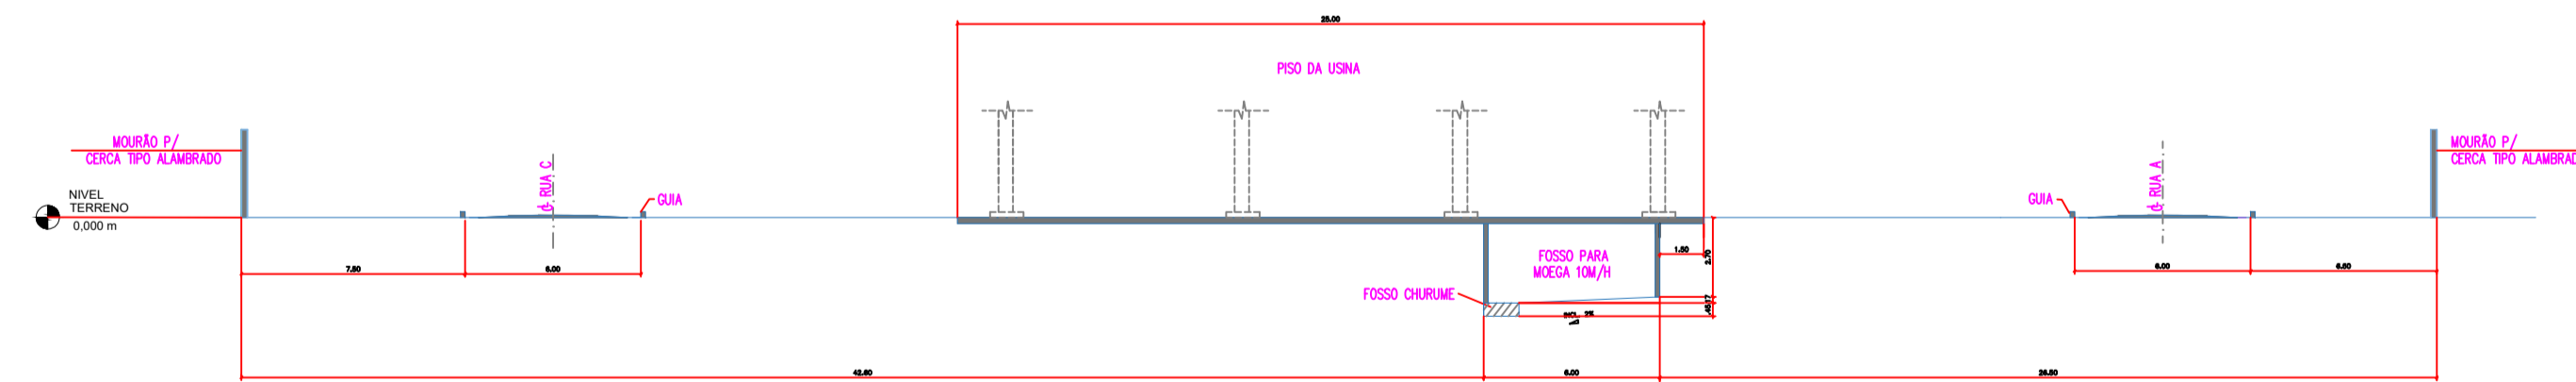

CORTE "A-A"

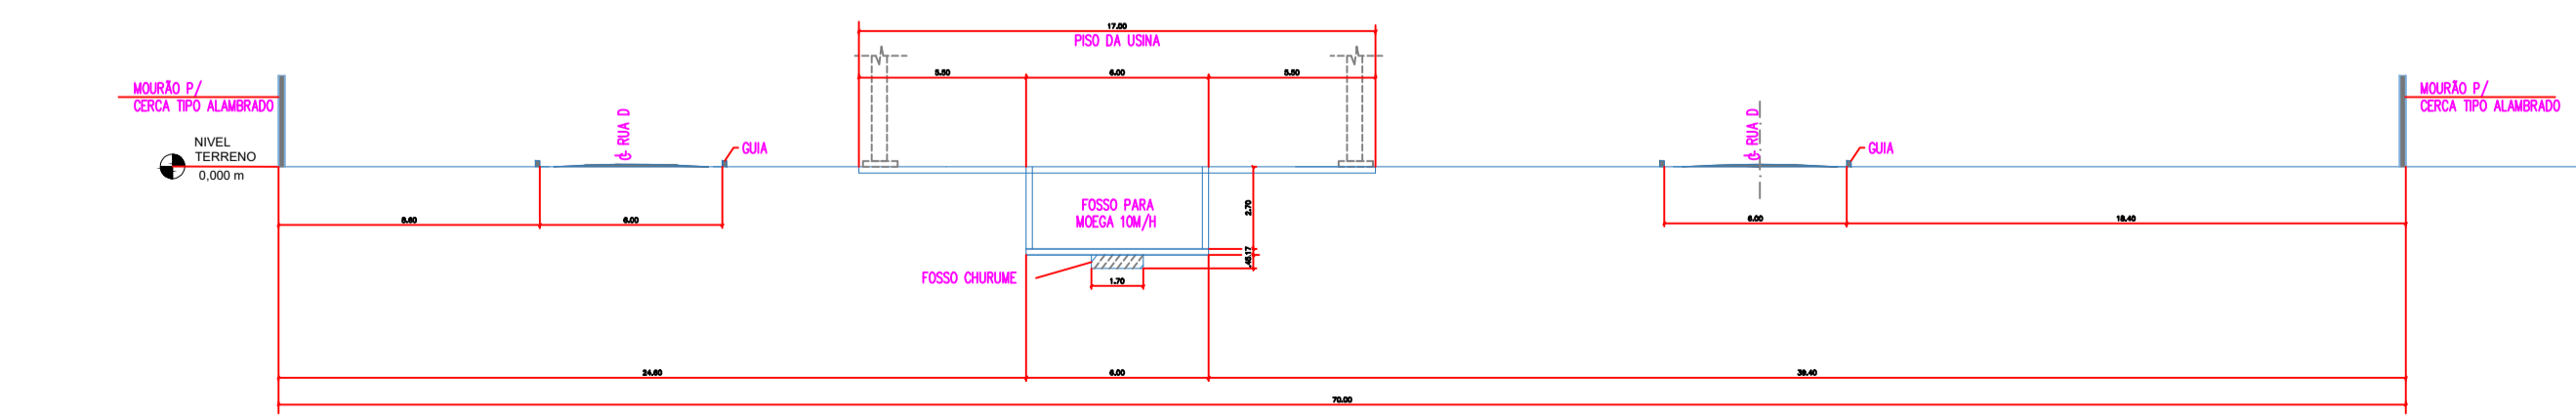

CORTE "B-B"

AREA MINIMA = 5250M²

PROJETO COMPLETO CENTRO DE TRIAGEM E TRANSBORDO GRUPO INER EMPREENDIMENTOS E CONSTRUÇÕES LTDA	
CTT-COOP-10M/H PLANTA DE ARRUMAMENTO (PRELIMINAR) ESCALA 1:400	FOLHA ÚNICA 01/01 REVISÃO 0
ASSUNTO: PROJETO DO CENTRO DE TRIAGEM E TRANSBORDO PROPRIETARIO: GRUPO INER EMPREENDIMENTOS E CONSTRUÇÕES LTDA CNPJ: 57.005.385/0001-2	
SEDE ADMINISTRATIVA LOCAL: RUA CECILIA BONILHA Nº 145, DENOMINADO NA VILA BONILHA / NESTE MUNICÍPIO E COMARCA DE SÃO PAULO.	
DECLARO QUE A APROVAÇÃO DO PROJETO NÃO IMPLICA NO RECONHECIMENTO POR PARTE DA PREFEITURA, DO DIREITO DE PROPRIEDADE DO TERRENO.	
GRUPO INER EMPREENDIMENTOS E CONSTRUÇÕES	
PROJETOS 2016\LOGO GRUPO INER.brmp	
ANTONIO GILBERTO SOBRINHO PARA RESPONSÁVEL TÉCNICO 060542311 CREA	
DESENHO CAD: ENP PAULO MONTE	